
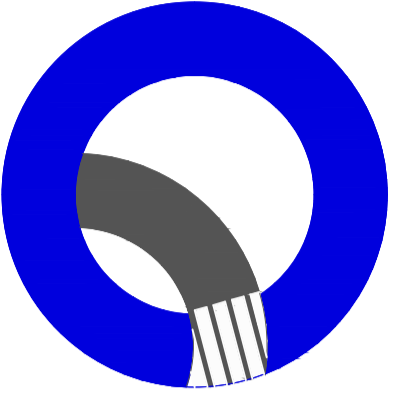


RUMIPAMBA  
ZONA 4

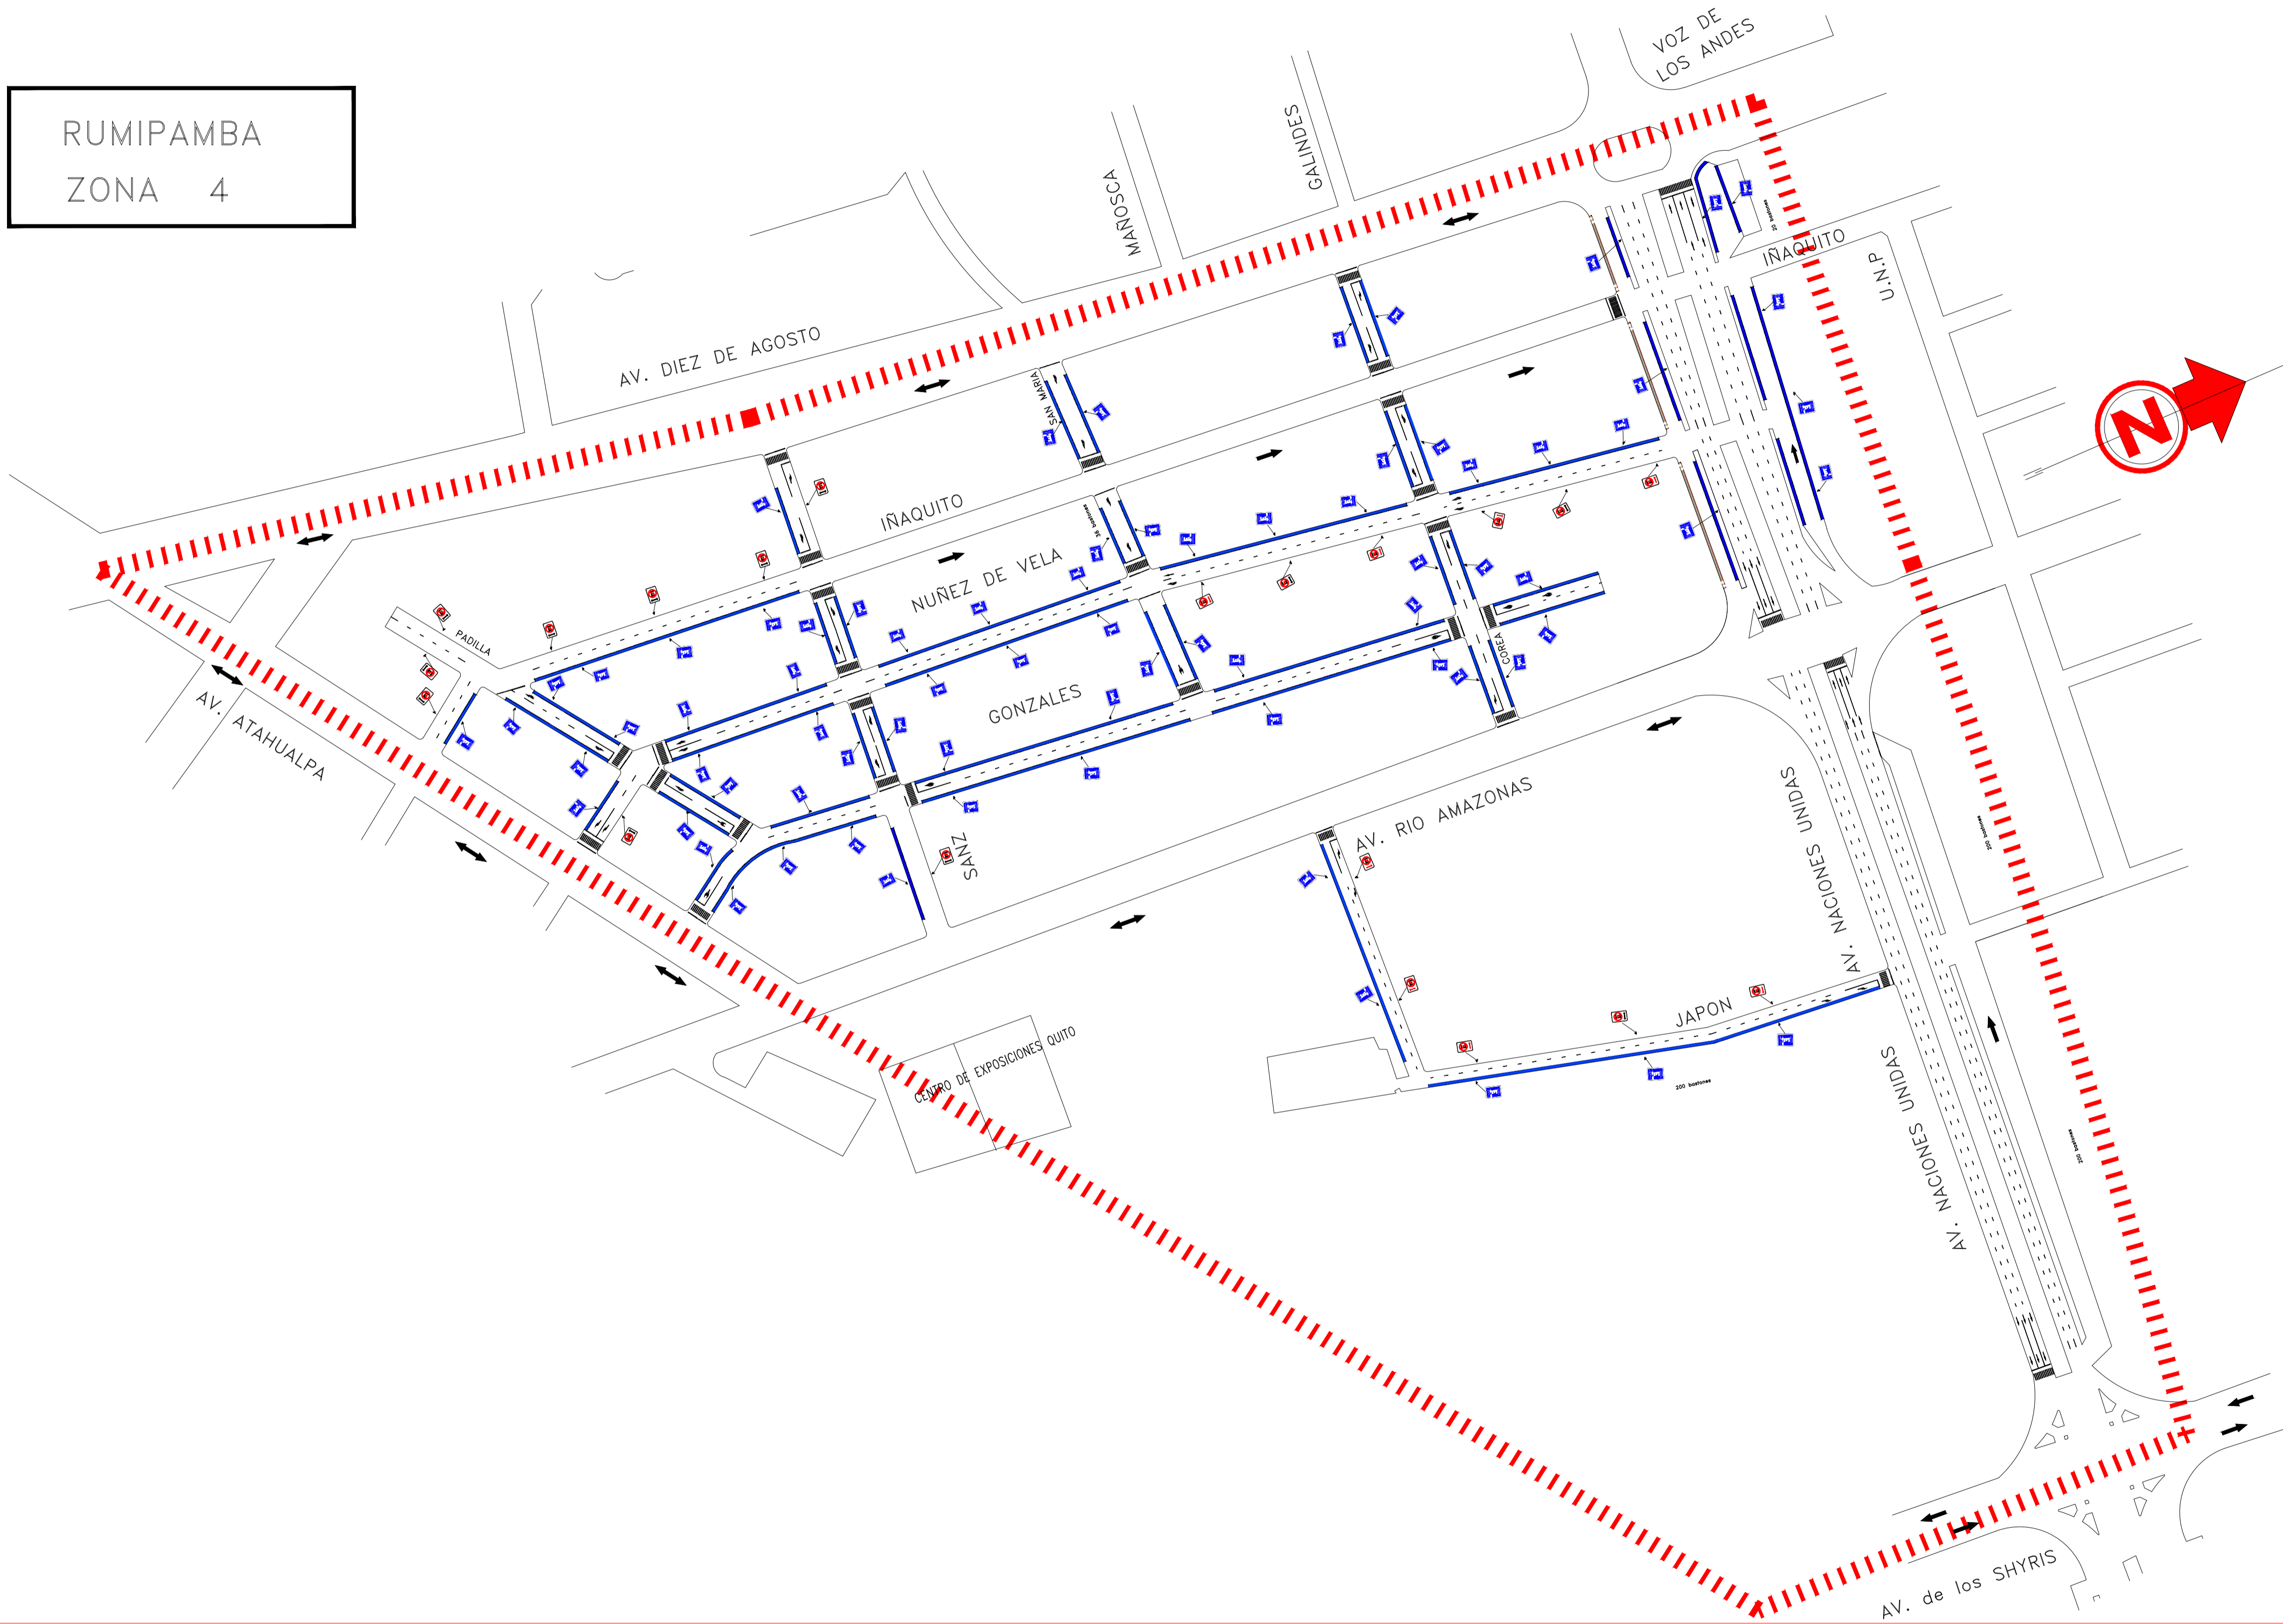

**EPMMOP**  
Empresa Pública  
Metropolitana  
de Movilidad y  
Obras Públicas

**GERENCIA DE  
TERMINALES Y  
ESTACIONAMIENTOS**

CONTIENE:  
**AREAS Y TRAMOS VIALES DE  
ESTACIONAMIENTO TARIFADO**

OBSERVACIONES:  
PLAZAS DE ESTACIONAMIENTOS  
ZONA: RUMIPAMBA  
ZONA 4

No. ESTACIONAMIENTOS ESTIMADOS  
601

NUMERO DE ESTACIONAMIENTOS		
C A L L E	LADO	No
IAÑQUITO	OR	36
JUAN PABLO SANZ	S-N	44
E. PADILLA	S-N	55
JUAN GONZALES	OR-OC	110
COREA	N-S	57
NACIONES UNIDAS	N-S	92
NUÑEZ DE VELA	OR-OC	87
SANTA MARIA	N-S	39
JAPON	S-OC	81
<b>TOTAL</b>		<b>601</b>

Area de Señalización Horizontal Aproximada en  
pintura blanca 1125 m<sup>2</sup> y 420 m<sup>2</sup> de pintura  
amarilla, pintura celeste 113.  
Señalización Vertical de estacionamiento:  
Permitido 120  
No Permitido 38

**SIMBOLOGIA**

	AREA DE ESTACIONAMIENTO TARIFADO
	CICLOVIA
	AREA DE ESTACIONAMIENTO EN BATERIA
	LIMITES SIN ESTACIONAMIENTO

NOTA:  
Original: 4.1  
estacionamiento por ingresos nuevos y cambio de  
direccionamiento vial.

4.1

DISEÑO:	
GERENCIA DE TERMINALES Y ESTACIONAMIENTOS	
REVISO Y APROBO:	ESCALA:
ARQ. BOLÍVAR MUÑOZ.	SIN ESCALA
DIGITO:	FECHA:
PLAUSIBLE PLARES 421211	SEPTIEMBRE 2012

**MUNICIPIO DEL DISTRITO METROPOLITANO DE QUITO**

